


Encuentro con rincón

Panel aislamiento
Smart Facade
e=80mm

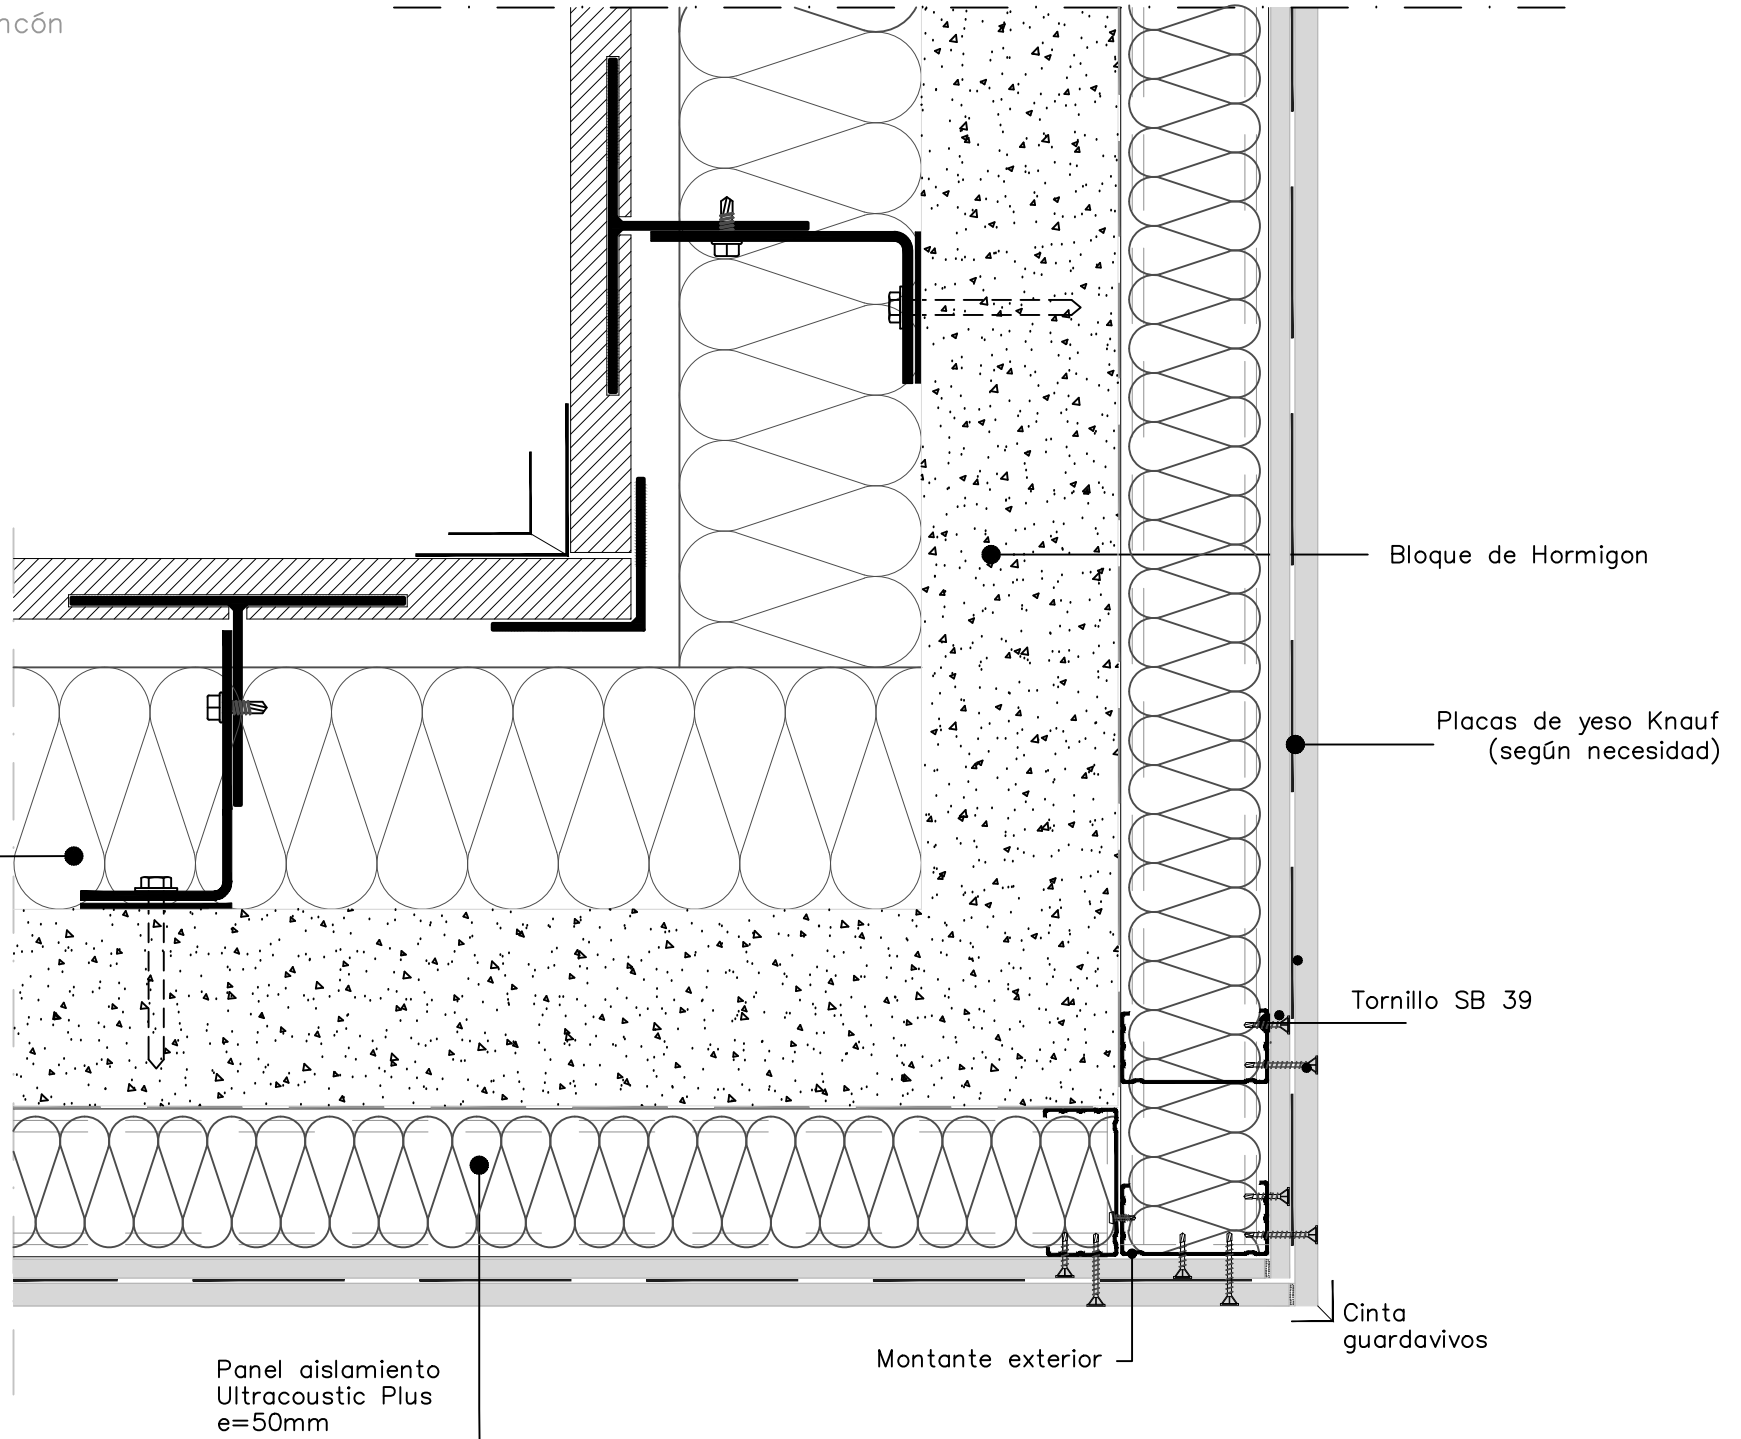

Bloque de Hormigón

Placas de yeso Knauf
(según necesidad)

Tornillo SB 39

Cinta
guardavivos

Montante exterior

Panel aislamiento
Ultracoustic Plus
e=50mm