Fachada Ventilada Sistema Rainproof
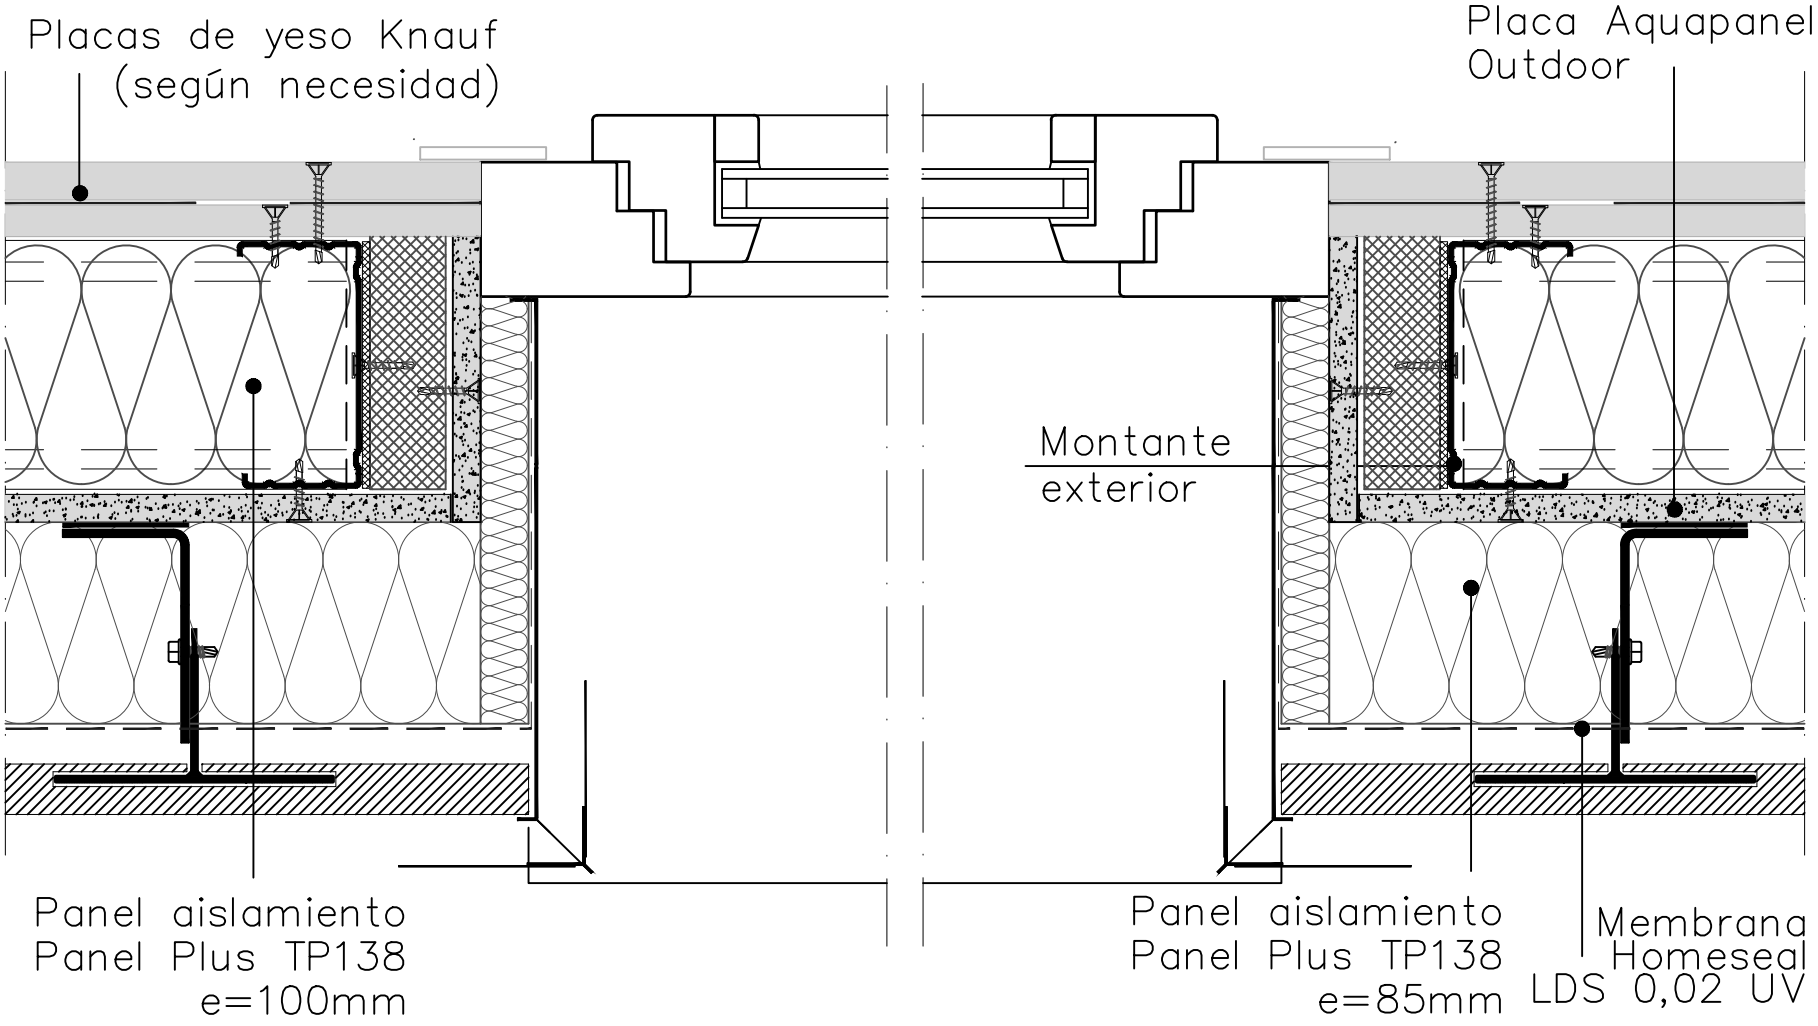
Encuentro con ventana – Jamba