Fachada Ventilada Smart Facade
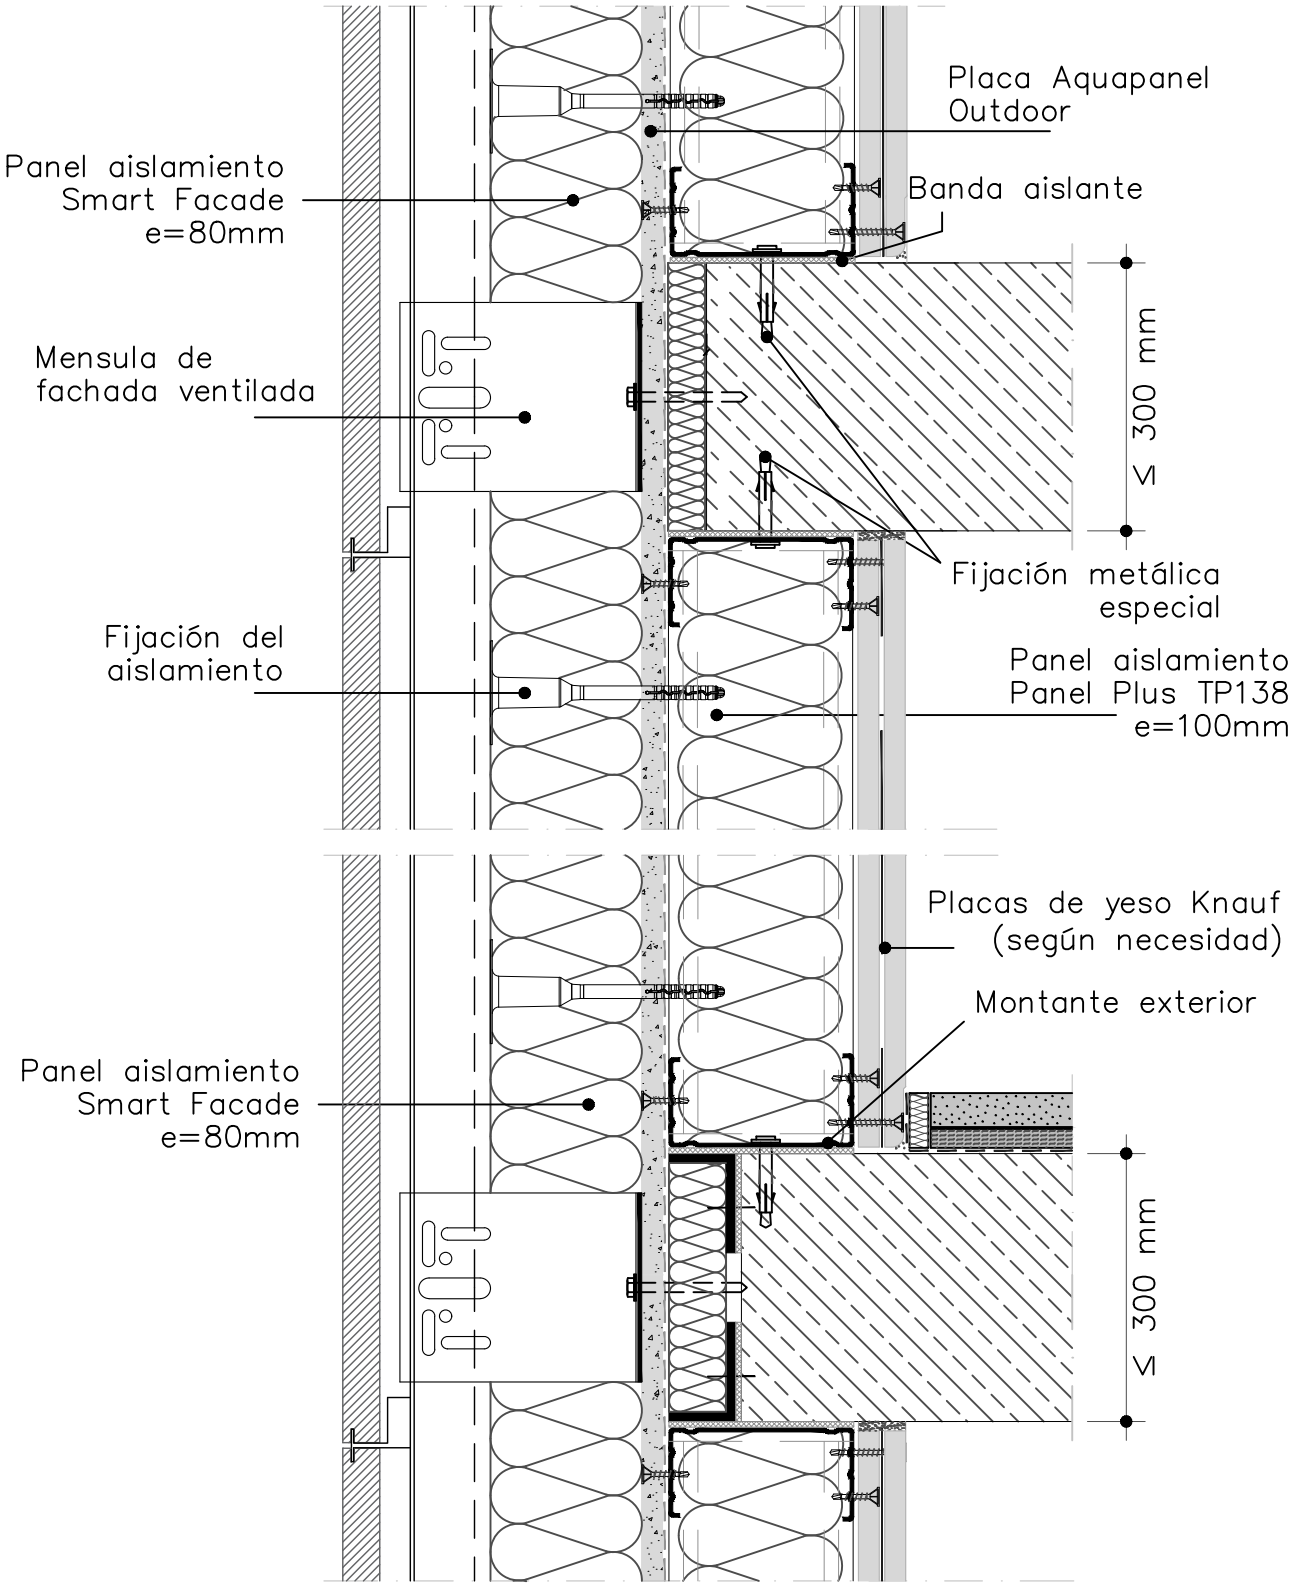
Sección vertical